
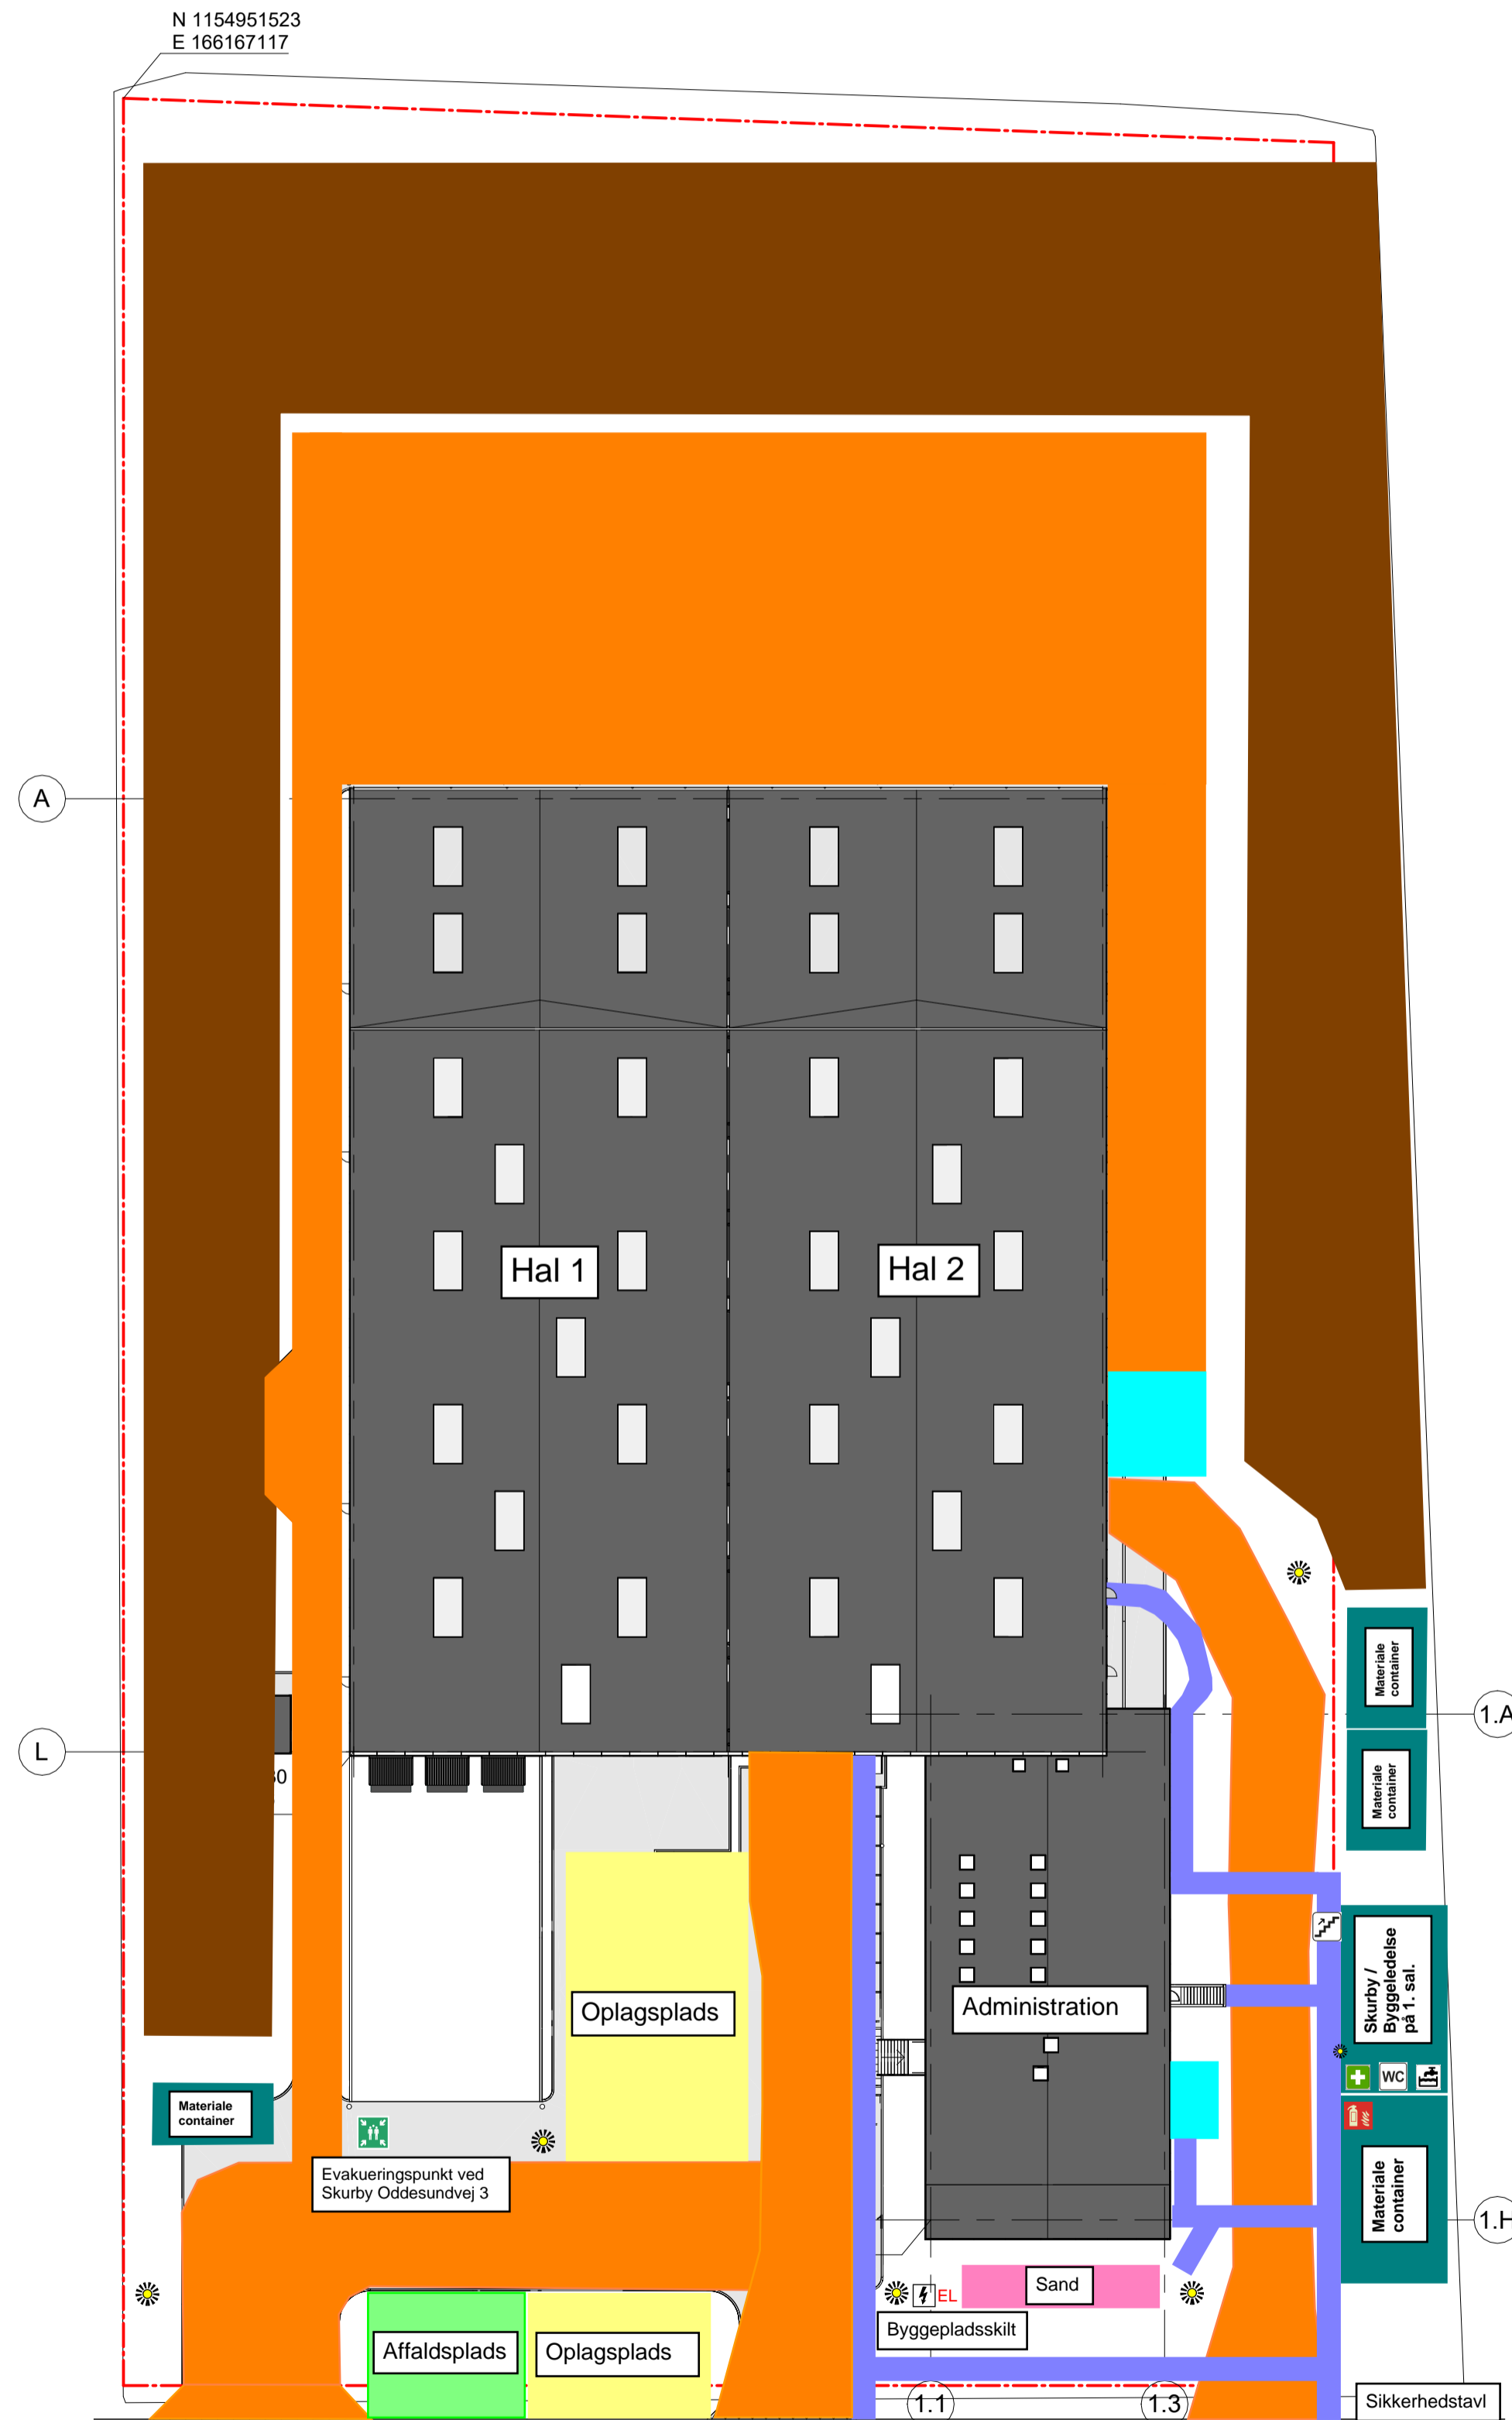



Byggepladsplan

Revision: 08-04-2024

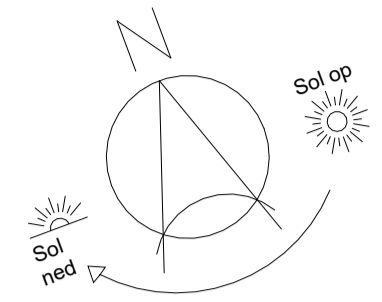

I20728_K01_F1_H0_EXX_N190

- Legende:**
- Kørevej
 - Gangvej
 - Jord / Topsoil
 - Lysmast
 - Trappetårn

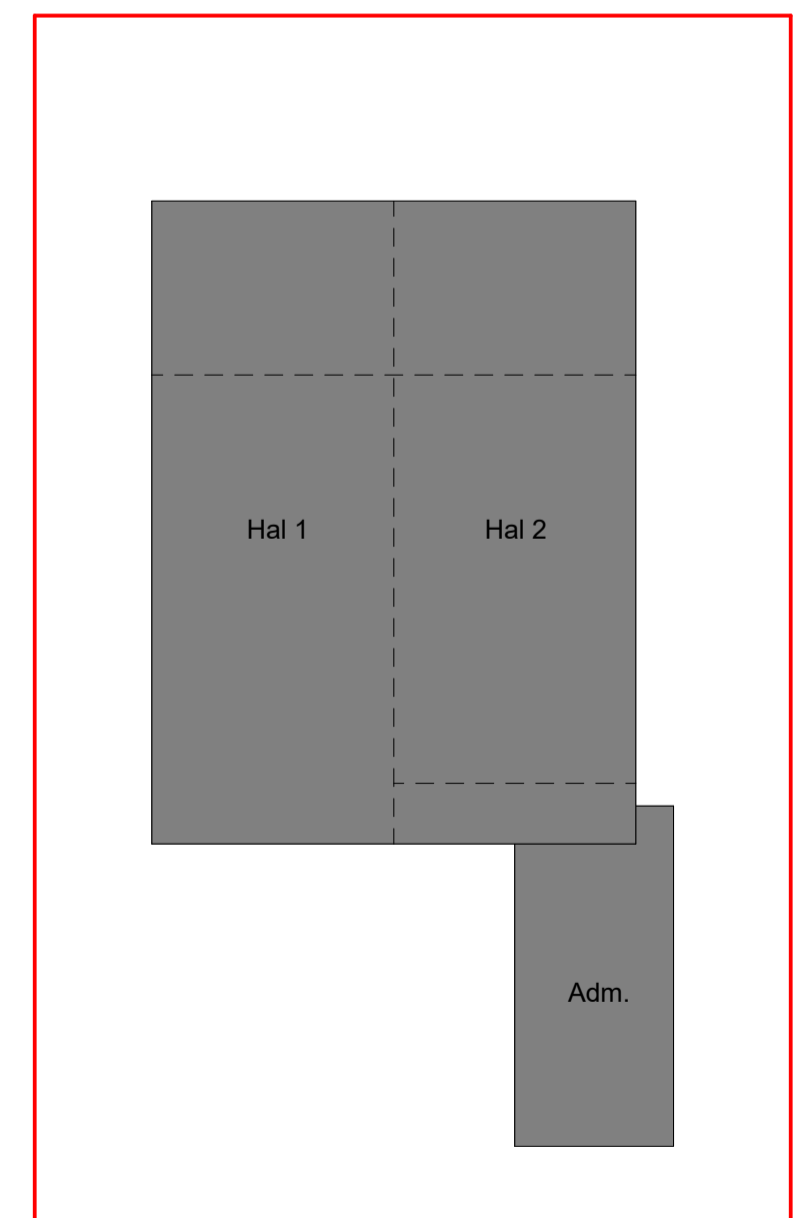

Rev.	Dato:	Beskrivelse:



Projekt: Sydvesta		Tegn.nr.: I20728_K01_F1_H0_EXX_N190	Rev.:
Emne: Byggepladsplan		Projektleder: AKB	Ingeniør: NSS
Byggeadresse: Oddesundvej 3, 6715 Esbjerg N		Tegner: NMA	Projektnr.: I20728
Bygherre: Sydvesta A/S		Dato:	-
Mål: 1:500		Alle ubenævnte mål er i mm og koter er i m	

Denne tegning må ikke overdrages til, kopieres eller udnyttes af uvedkommende