


Byggepladsplan (Rev. 08)

Gældende fra 09.04.2024

Indkørsel til byggeplads

Jorddeponi

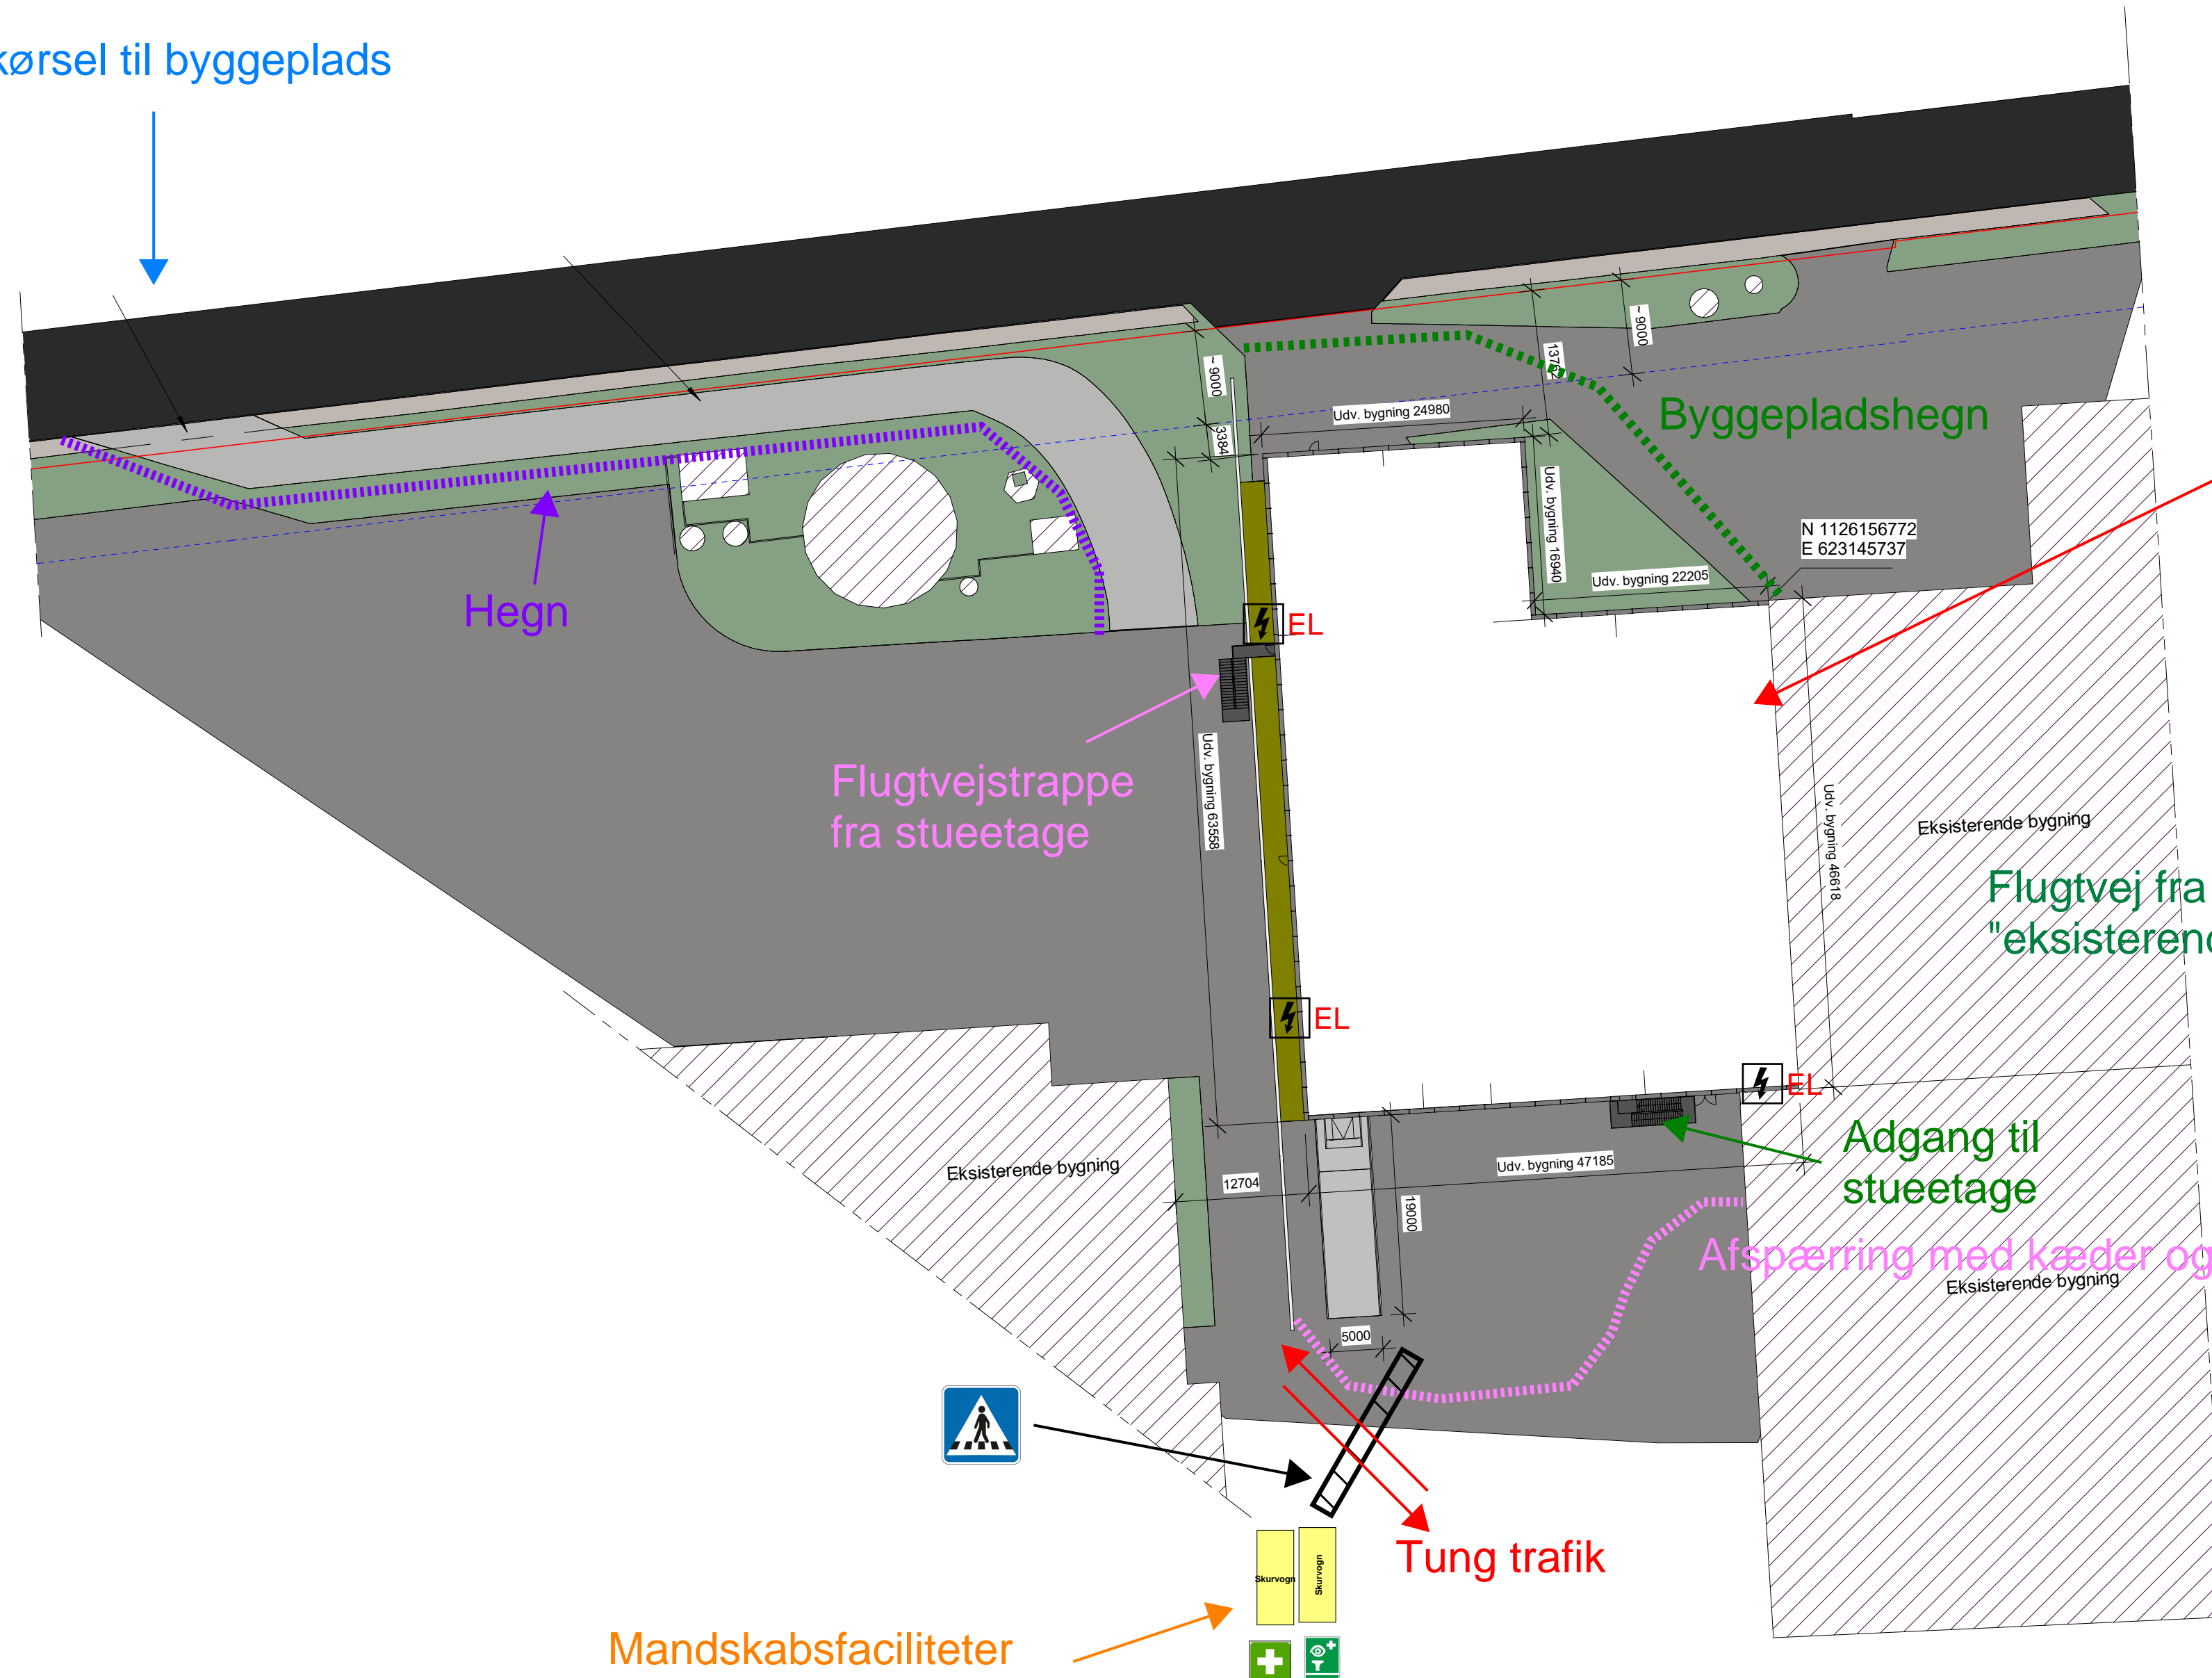

Matrikel- og arealinformation

Beliggenhed:

Faxe Allé 1
4640 Faxe

Matrikelbetegnelse:

7a, 7b, 127av, 127az, 127ba

Arealer:

Grundareal: 338.400m²

Bebygget areal eksisterende jf. BBR: 58.362m²

Etageareal eksisterende jf. BBR: 67.220m²

Bebygget areal ny bygning: 2.623m²

Etageareal ny bygning: 4.791m²

Bebyggelsesprocent:
(67.220 + 4.791) / 338.400 x 100 = 21,28%

Volume:

Volume eksisterende: 667.573m³


Volume ny bygning: 39.344m³

Samlet: 706.917m³

I20729_K01_F1_H0_EXX_N100

Signaturforklaring - Situationsplan:

- Eksisterende belægning
- Ny belægning
- Flisebelægning
- Græs
- Fortov
- Vej
- Skel
- Eksisterende forhold
- Byggelinje

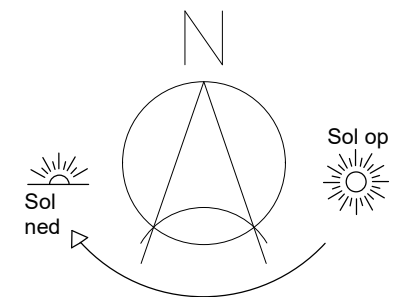

Rev.	Dato:	Beskrivelse:



Projekt: Royal Unibrew, lager

Emne: Situationsplan

Tegn.nr.: I20729_K01_F1_H0_EXX_N100

Rev.:

Projektleder: BPE Ingeniør: KBM Tegner: AFA

Projektnr.: I20729

Byggeadresse: Faxe Allé 1, 4640 Faxe

Dato: 07.07.2023

Bygherre: Royal Unibrew A/S

Mål: 1 : 500

Alle ubenævnte mål er i mm og koter er i m

Denne tegning må ikke overdrages til, kopieres eller udnyttes af uvedkommende